


## Сведения о границах публичного сервитута

Схема расположения границ публичного сервитута

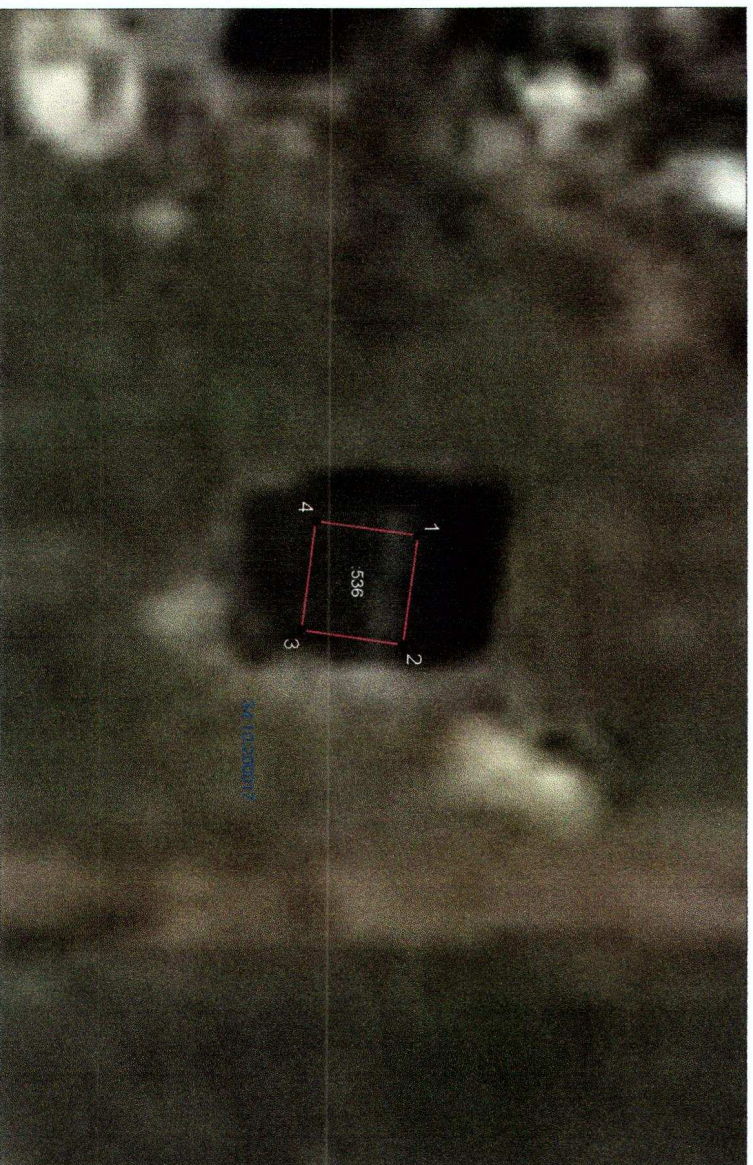

Масштаб 1:500

Условные обозначения:

- 34:10:200017 - Номер кадастрового квартала
- 1849 - Кадастровый номер объекта капитального строительства, по сведениям ЕГРН
- 536 - Кадастровый номер земельного участка, по сведениям ЕГРН
- 1 - Обозначение характерной точки границы публичного сервитута
- - Обозначение характерной точки границы публичного сервитута
  - - Границы объекта капитального строительства по сведениям ЕГРН
  - - Граница земельного участка, по сведениям ЕГРН
  - - Граница публичного сервитута

## Графическое описание местоположения границ

Кадастровый номер объекта газораспределительной инфраструктуры для эксплуатации которого необходимо установление публичного сервитута	34:10:000000.1849
Местоположение публичного сервитута	Волгоградская область, Камшининский район, г. Петров Вал, ул. Шевченко в районе жилых домов № 5, № 5а
Метод определения координат	Метод спутниковых геодезических измерений
Средняя квадратическая погрешность положения характерных точек (М) в метрах	0,1
Площадь публичного сервитута	48 кв. м.

Обозначение характерных точек граници публичного сервитута	Х, м	У, м
1	641382.24	2241185.73
2	641381.25	2241192.86
3	641374.59	2241191.87
4	641375.57	2241184.83