


Сведения о границах публичного сервитута

Схема расположения границ публичного сервитута

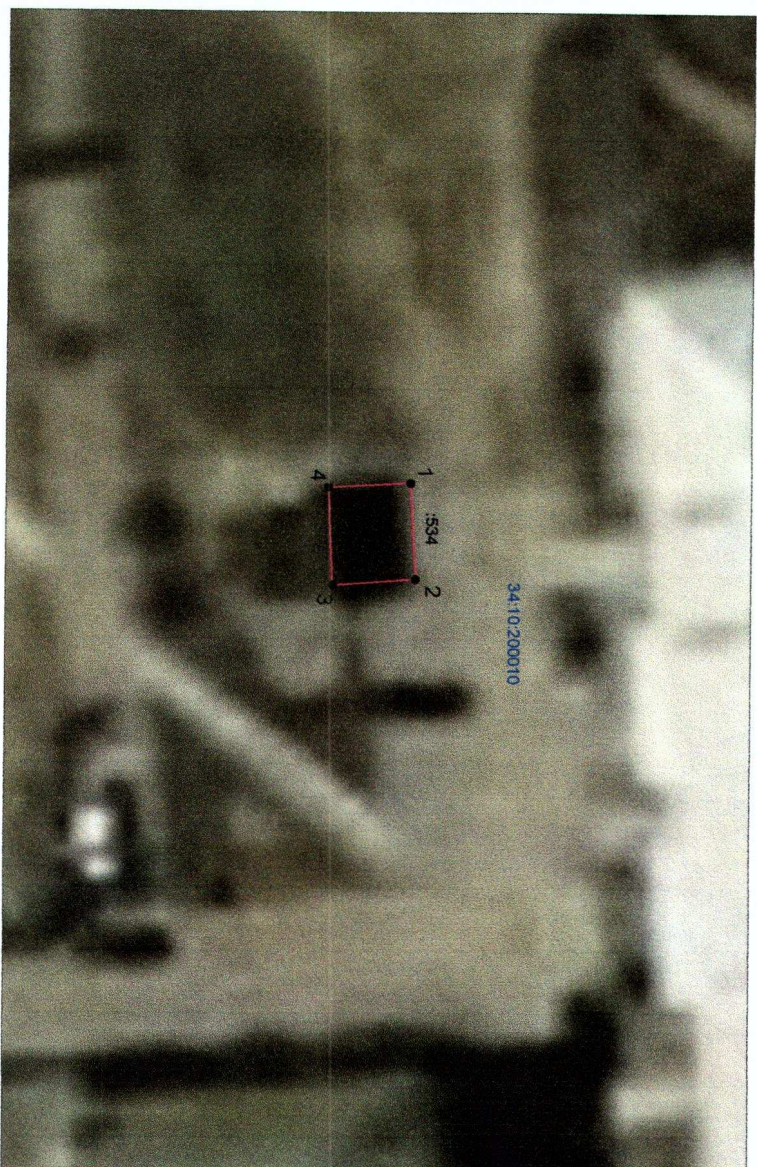

Масштаб 1:500

Условные обозначения:

- 34:10:200010 - Номер кадастрового квартала
- 434 - Кадастровый номер объекта капитального строительства, по сведениям ЕГРН
- 534 - Кадастровый номер земельного участка, по сведениям ЕГРН
- 1 - Обозначение характерной точки границы публичного сервитута
- - Обозначение характерной точки границы публичного сервитута
- Границы объекта капитального строительства по сведениям ЕГРН
- Граница земельного участка, по сведениям ЕГРН
- Граница публичного сервитута

Графическое описание местоположения границ

Кадастровый номер объекта газораспределительной инфраструктуры для эксплуатации которого необходимо установление публичного сервитута	34:10:200008.434
Местоположение публичного сервитута	Волгоградская область, Камышинский район, г. Петров Вал, Ул. 30 лет Победы, во дворе жилого дома N 17
Метод определения координат	Метод спутниковых геодезических измерений
Средняя квадратическая погрешность положения характерных точек (М) в метрах	0,1
Площадь публичного сервитута	34 кв. м.

Обозначение характерных точек границ публичного сервитута	X, м	Y, м
1	642334.94	2240267.05
2	642335.32	2240273.33
3	642329.87	2240273.72
4	642329.56	2240267.35