


## Сведения о границах публичного сервитута

Схема расположения границ публичного сервитута

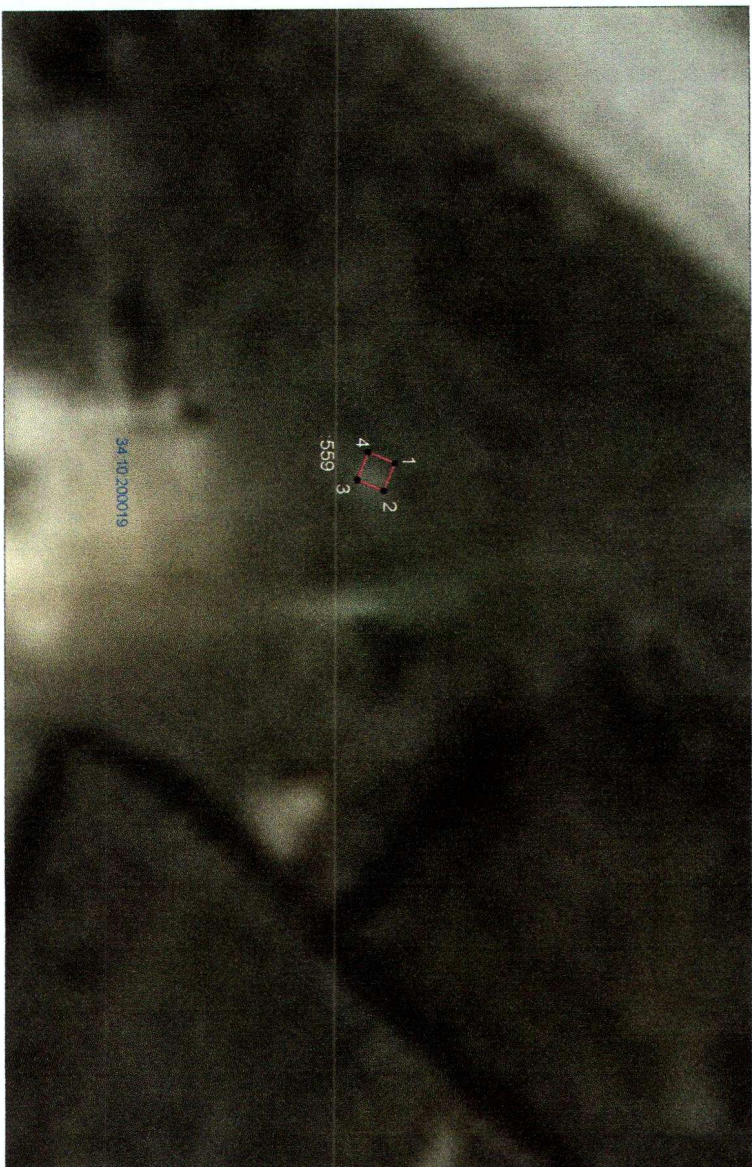

Масштаб 1:500

Условные обозначения:

- 34:10:200019 - Номер кадастрового квартала
- 505 - Кадастровый номер объекта капитального строительства, по сведениям ЕГРН
- 559 - Кадастровый номер земельного участка, по сведениям ЕГРН
- 1 - Обозначение характерной точки границы публичного сервитута
- - Обозначение характерной точки границы публичного сервитута
  - - Границы объекта капитального строительства по сведениям ЕГРН
  - - Граница земельного участка, по сведениям ЕГРН
  - - Граница публичного сервитута

Графическое описание местоположения границ

Кадастровый номер объекта газораспределительной инфраструктуры для эксплуатации которого необходимо установление публичного сервитута	34:10:200019:505
Местоположение публичного сервитута	Волгоградская область, Камышинский район, г. Петров Вал, ул. Калинина
Метод определения координат	метод спутниковых геодезических измерений
Средняя квадратическая погрешность положения характерных точек (Мп) в метрах	0,1
Площадь публичного сервитута	4 кв. м.

Обозначение характерных точек границы публичного сервитута	Х, м	У, м
1	640486,90	2239679,64
2	640486,17	2239681,46
3	640484,43	2239680,73
4	640485,16	2239678,91