


Сведения о границах публичного сервитута

Схема расположения границ публичного сервитута

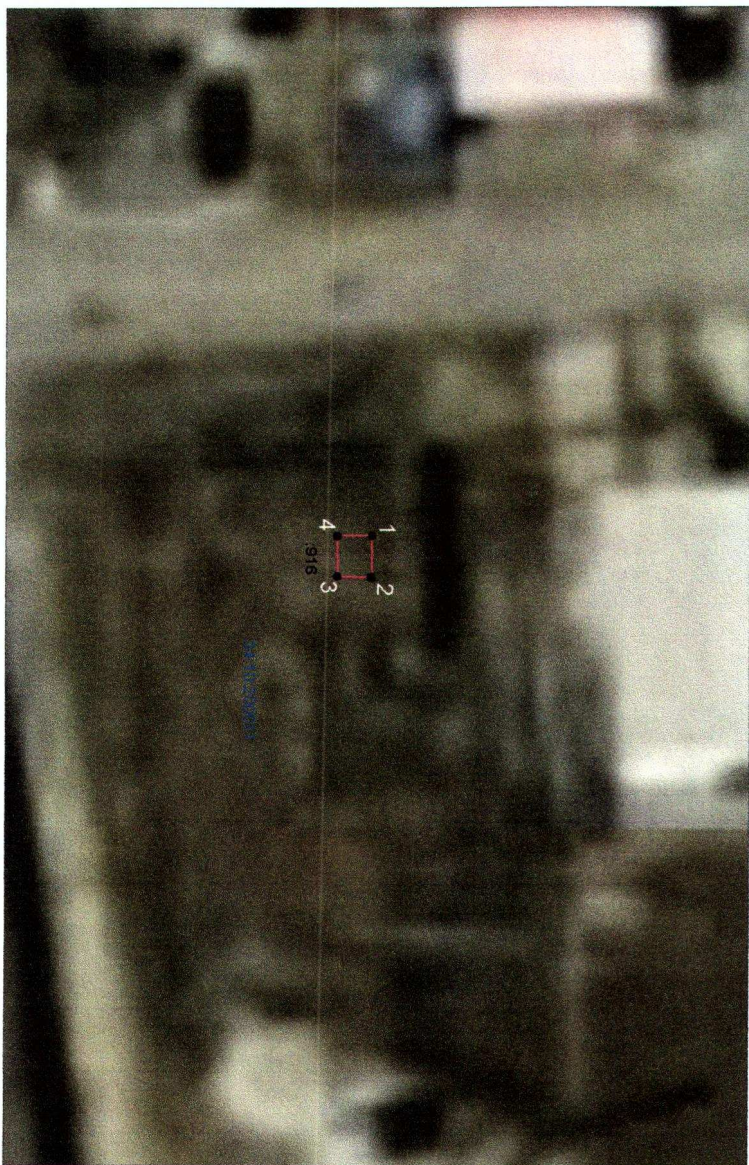

Масштаб 1:500

Условные обозначения:

34:10:200011 - Номер кадастрового квартала

828 - Кадастровый номер объекта капитального строительства, по сведениям ЕГРН

916 - Кадастровый номер земельного участка, по сведениям ЕГРН

1 - Обозначение характерной точки границы публичного сервитута

● - Обозначение характерной точки границы публичного сервитута

— - Границы объекта капитального строительства по сведениям ЕГРН

— - Граница земельного участка, по сведениям ЕГРН

— - Граница публичного сервитута

Графическое описание местоположения границ

Кадастровый номер объекта газораспределительной инфраструктуры для эксплуатации которого необходимо установление публичного сервитута	34:10:200011:828
Местоположение публичного сервитута	Волгоградская область, Камышинский район, г. Петров Вал ул. Лесбийская
Метод определения координат	метод спутниковых геодезических измерений
Средняя квадратическая погрешность положения характерных точек (Мп) в метрах	0.1
Площадь публичного сервитута	6 кв. м.

Обозначение характерных точек границ публичного сервитута	X, м	Y, м
1	642655.11	2240744.65
2	642655.06	2240747.37
3	642652.82	2240747.31
4	642652.84	2240744.68